


Jointes et raccords 1.704 Standard

Détail 1:2 / 10.2023

Jointes de dilatation et profilé de jointes de dilatation
Groupe de raccord type D


Jointes de dilatation avec mastic ou bande d'étanchéité

Dilatation avec flancs de joint d'un côté ou des deux côtés

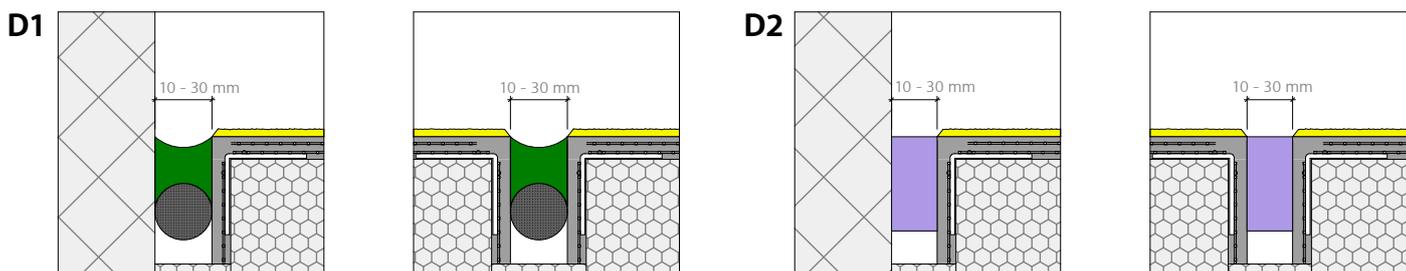

Dilatations avec solution Profilée

Solutions de profilés avec bande d'étanchéité

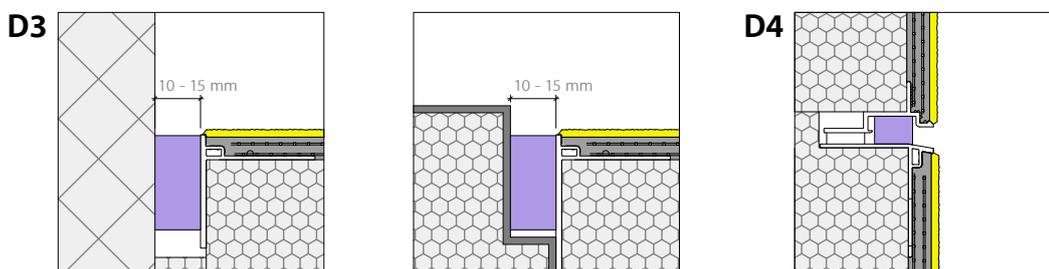

Dilatations avec solution Profilée

Solutions de profilés sans bande d'étanchéité

