



Détail de socle 1.231 Standard

Détail 1:10 / 04.2024


Raccordement de socle avec des surfaces à évacuation d'eau
avec protection contre les projections d'eau avec LAWASTAR HYDROstop

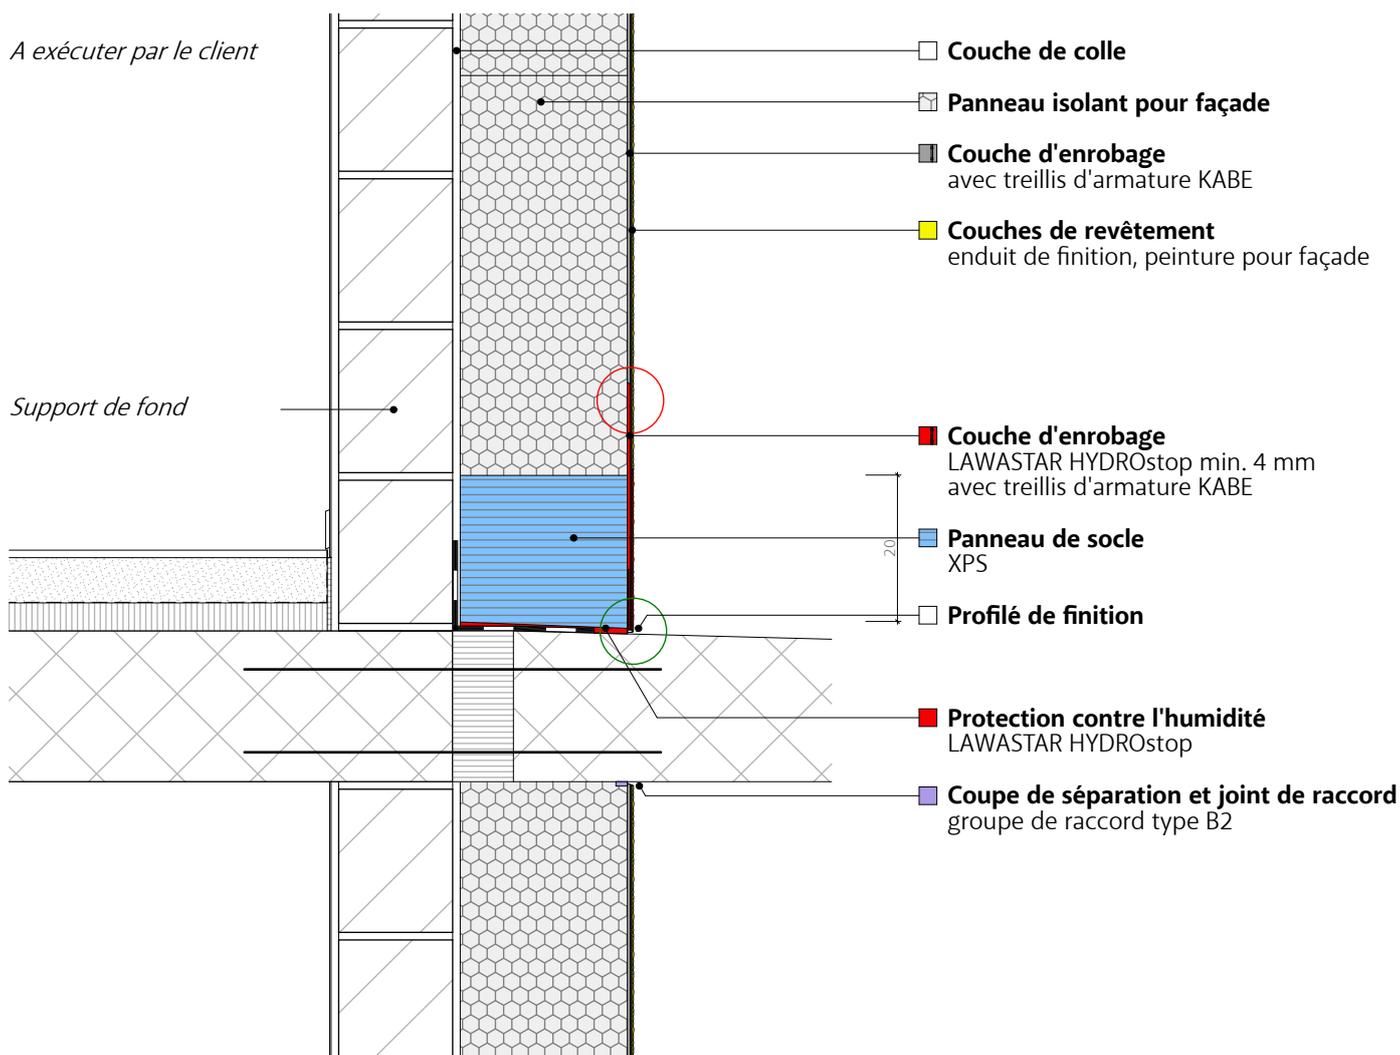

Raccord

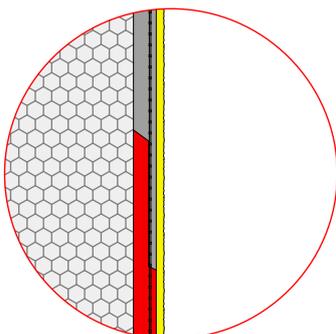

Raccord

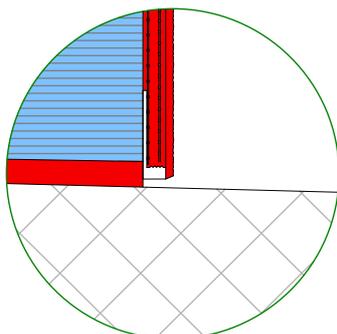

Variante

