



# Détail de socle 1.232 Standard

Détail 1:10 / 04.2024

Raccordement de socle avec des surfaces à évacuation d'eau  
avec protection contre les projections d'eau avec LAWASTAR HYDROstop

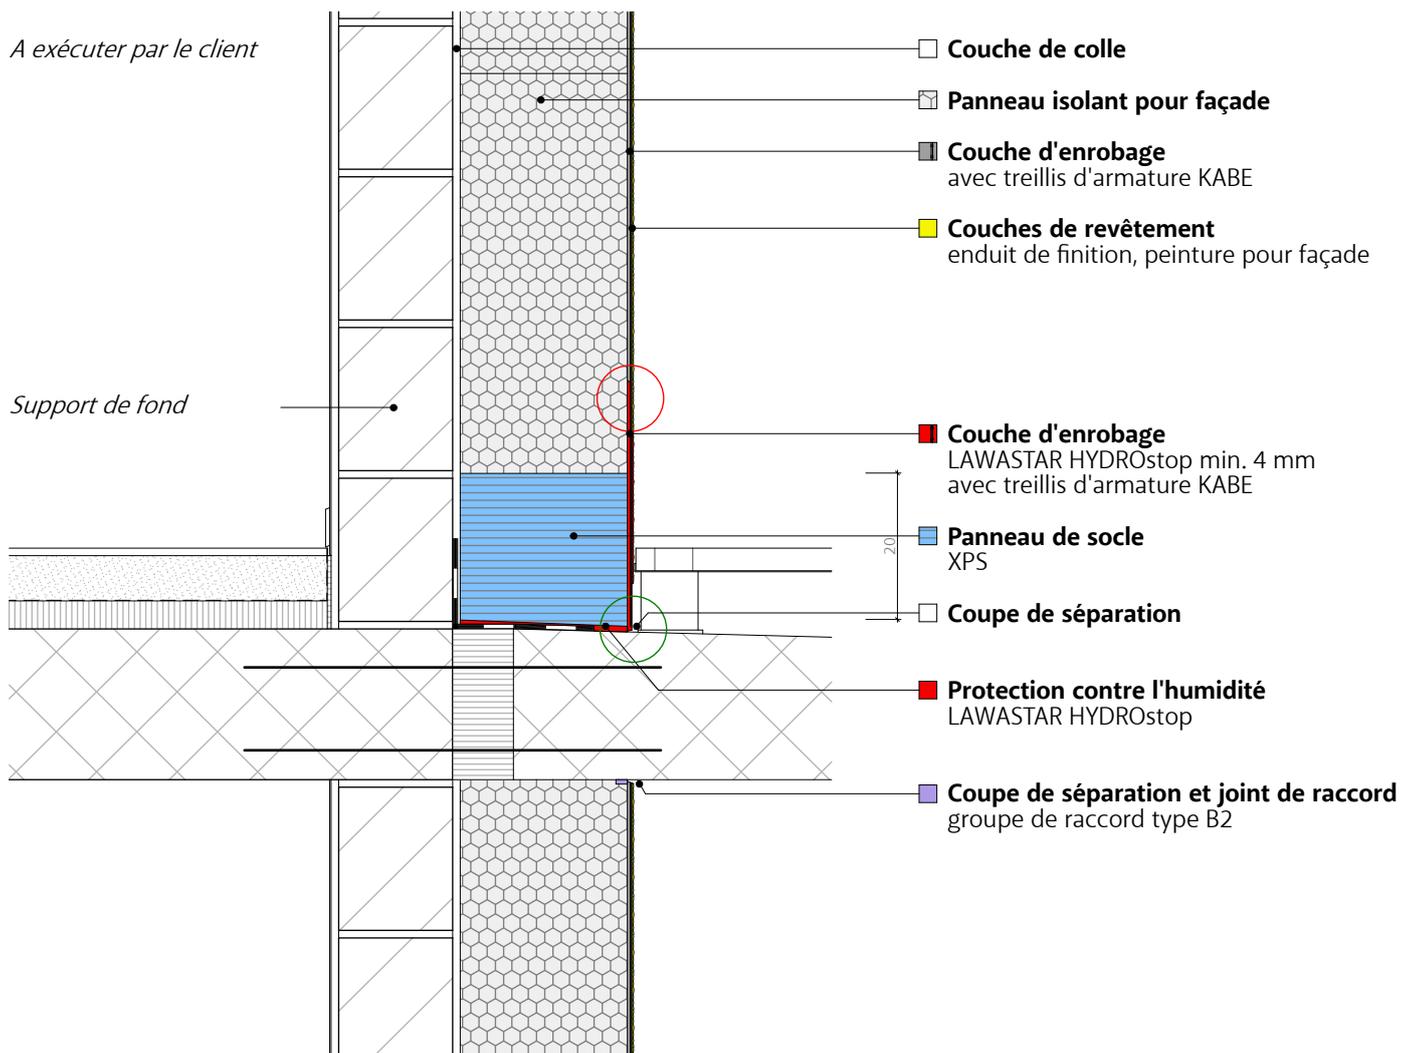

Raccord

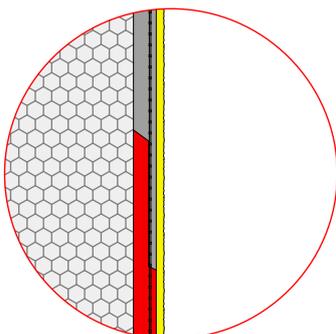

Raccord

