



# Détail de socle 1.241 Standard

Détail 1:10 / 04.2024


Raccordement de socle en tôle avec des surfaces à évacuation d'eau avec protection contre les projections d'eau pour montage ultérieur

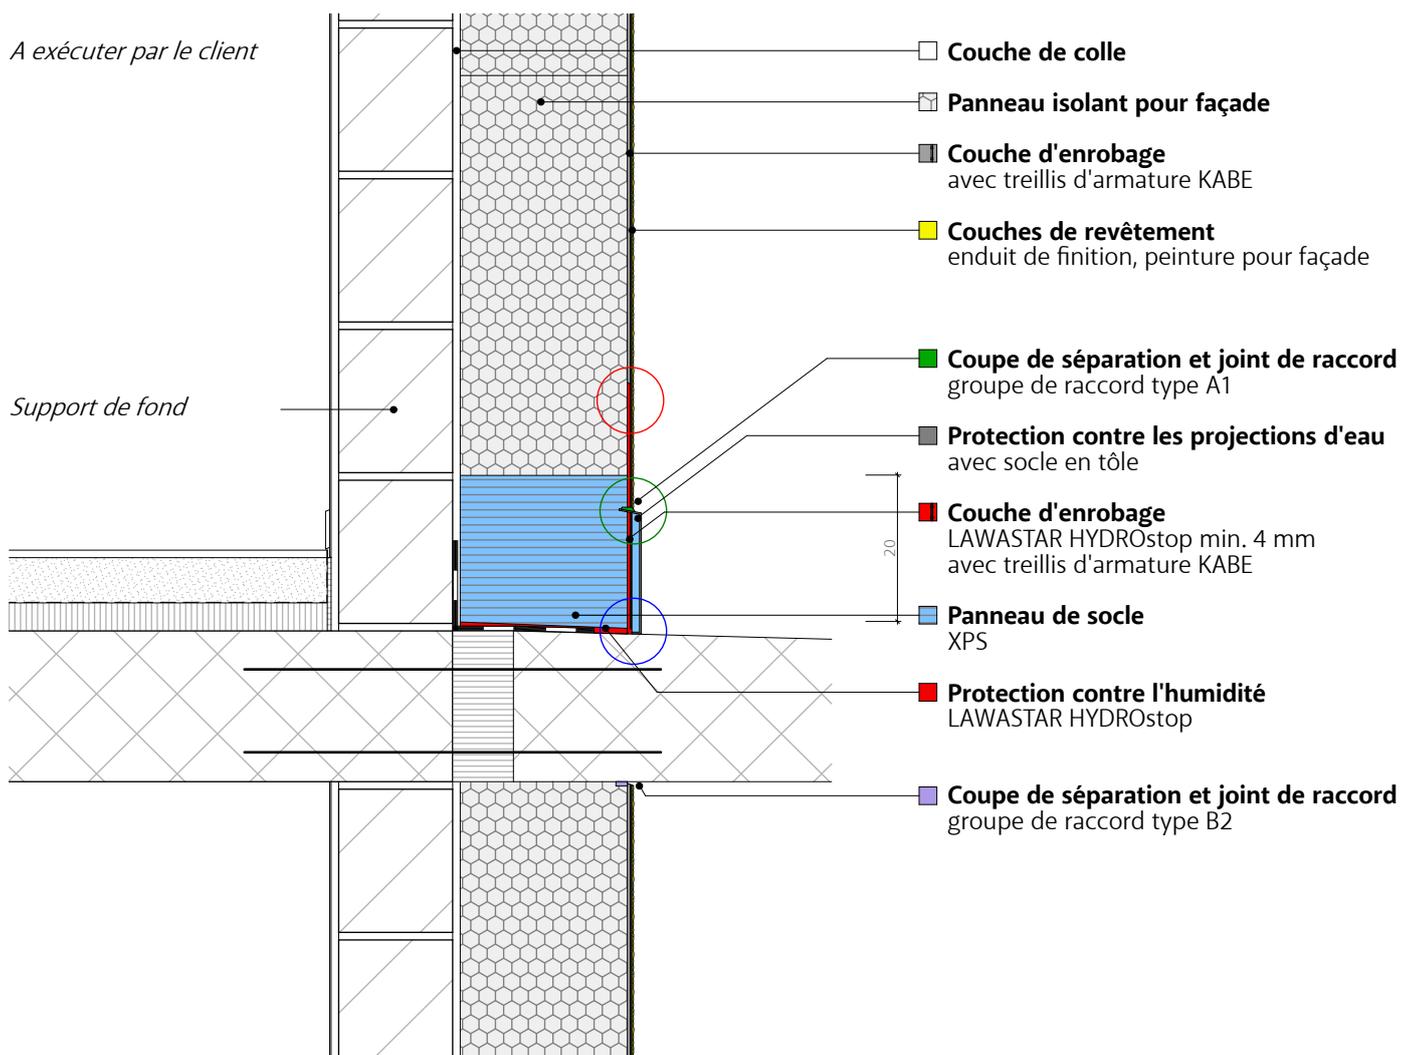

Raccord

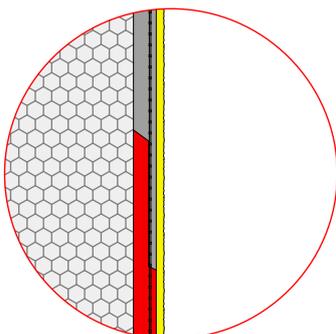

Raccord

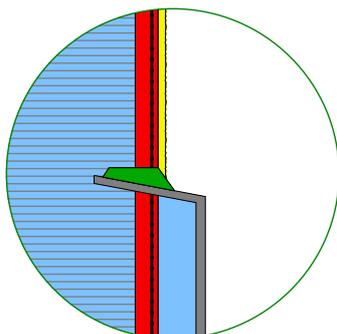

Variante

