



Détail de socle 1.251 Standard

Détail 1:10 / 04.2024

Raccordement de socle en fibrociment avec des surfaces à évacuation d'eau
avec protection contre les projections d'eau

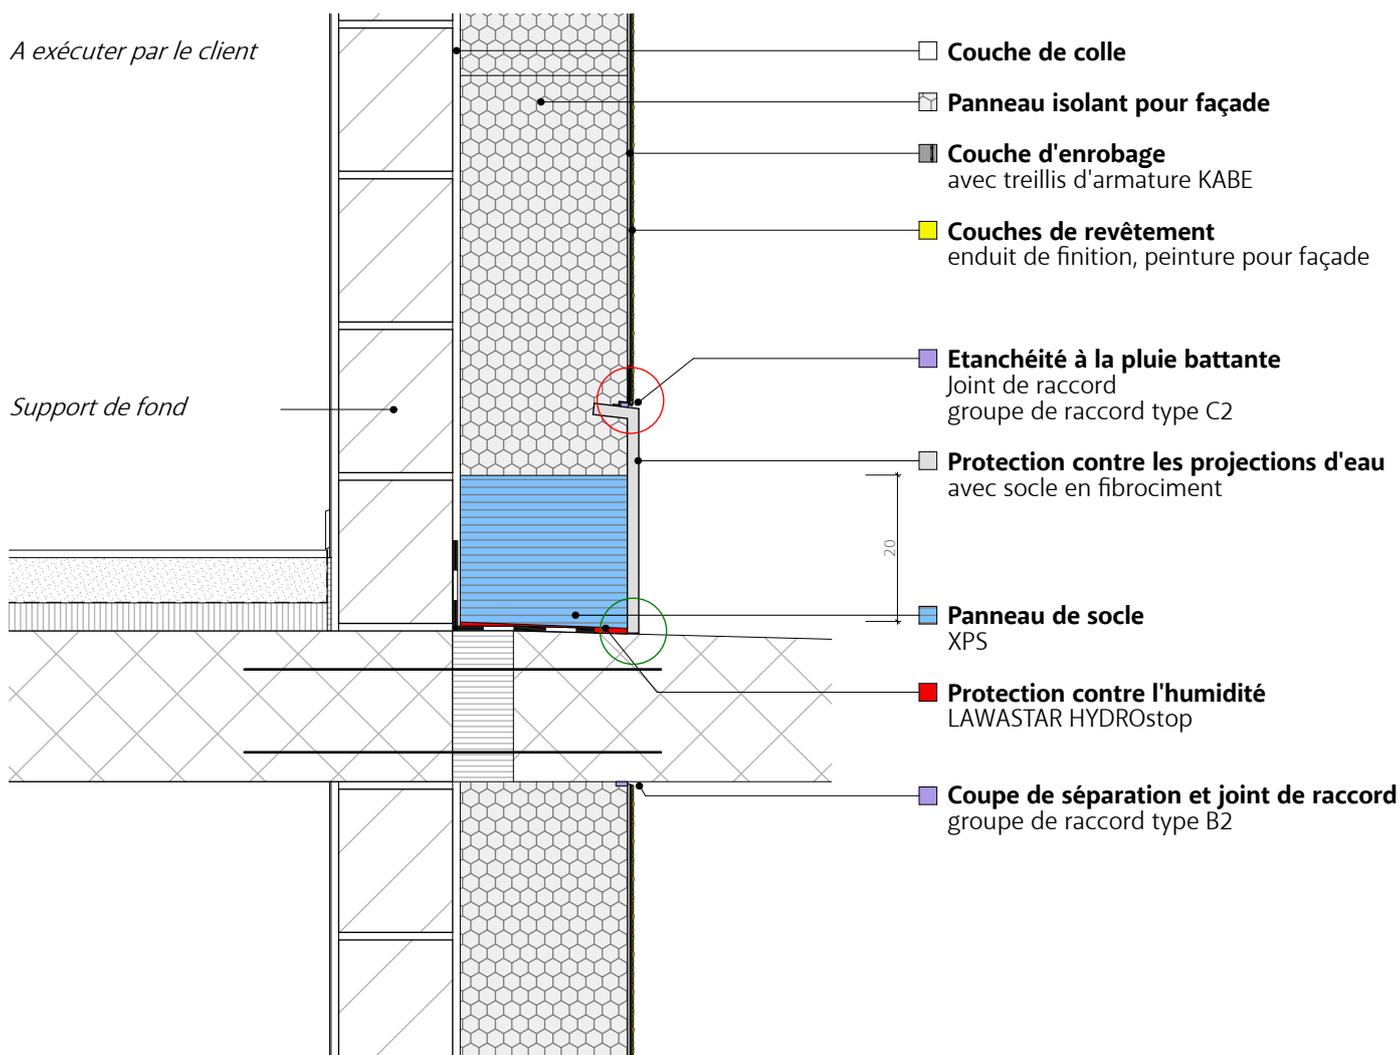

Raccord

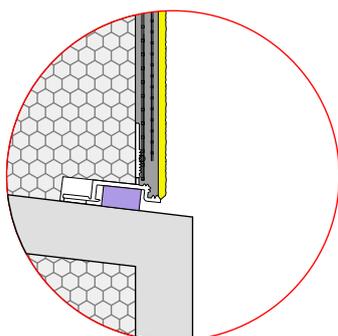

Raccord

