

Tablettes de fenêtre 1.491 Standard

lamitherm®
wancortherm®


Détail / 08.2017

Assainissement de tablettes de fenêtre

Tablettes de fenêtre métalliques

Fenêtre alignement intérieur et fixée sur le support de fond

A exécuter par le client

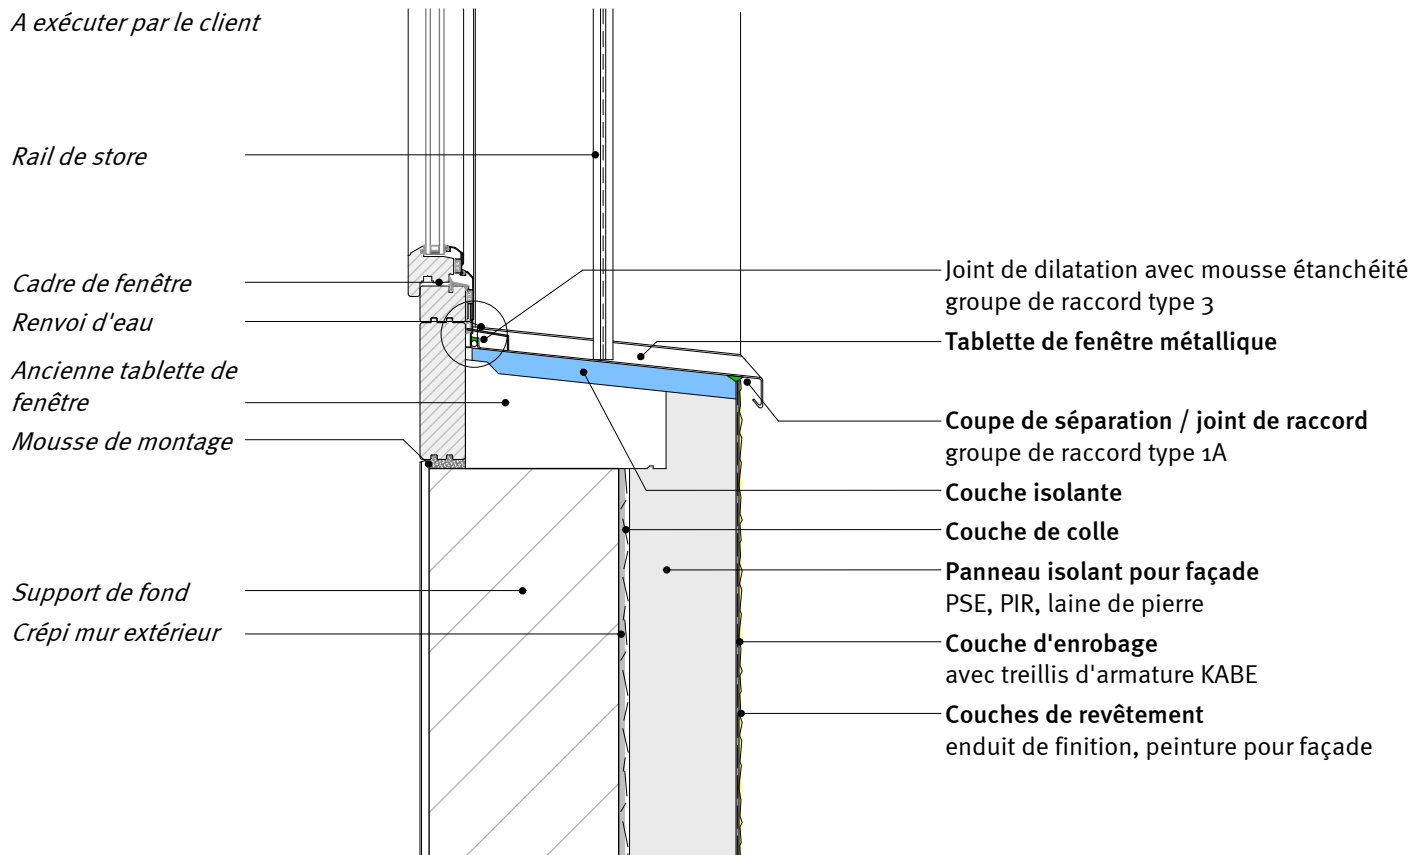

Indications techniques

- La dilatation thermique doit être prise en compte.
- Le raccord du joint d'étanchéité à la pluie battante est appliqué des deux côtés au min. 10 cm en-dessous du niveau de la tablette de la fenêtre.
- Le rejingot arrière des tablettes de fenêtre métalliques doit être relié de manière étanche ou soudée avec les bords de crépissage latéraux.
- Raccords des bords de crépissage selon détail 1.711.
- L'étanchéité à l'air ne peut pas être fournie avec l'isolation thermique extérieure crépie.
- Joints de dilatation avec mousse d'étanchéité selon SIA 274, étanchéité des joints dans la construction.
- Dépassement de la tablette de fenêtre par rapport au plan de façade extérieure, min. 30 mm.
- **Fiche technique KABE "Thèmes spécifiques":** Découplage thermique des tablettes de fenêtre en aluminium.

Raccord

