

Tablettes de fenêtre 1.495 Standard

lamitherm®
wancortherm®


Détail / 08.2017

Assainissement de tablettes de fenêtre

Tablettes de fenêtre en fibrociment

Fenêtre alignement intérieur et fixée sur le support de fond

A exécuter par le client

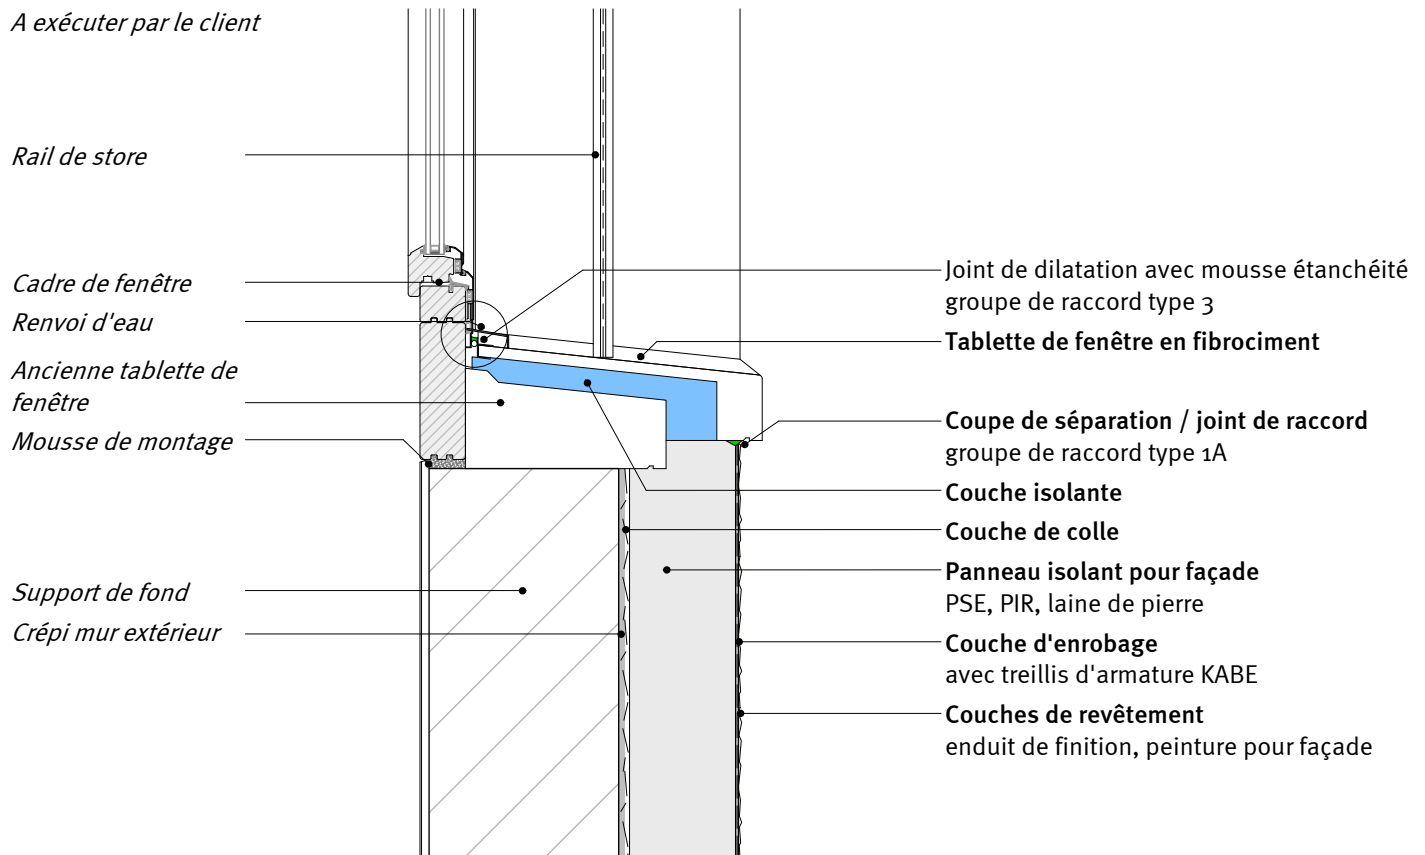

Indications techniques

- La dilatation thermique doit être prise en compte.
- Le raccord du joint d'étanchéité à la pluie battante est appliqué des deux côtés au min. 10 cm en-dessous du niveau de la tablette de la fenêtre.
- Le rejingot arrière des tablettes de fenêtre en fibrociment doit être relié de manière étanche avec les bords de crépissage latéraux.
- Raccords des bords de crépissage selon détail 1.711.
- L'étanchéité à l'air ne peut pas être fournie avec l'isolation thermique extérieure crépie.
- Joints de dilatation avec mousse d'étanchéité selon SIA 274, étanchéité des joints dans la construction.
- Dépassement de la tablette de fenêtre par rapport au plan de façade extérieur, min. 30 mm.

Raccord

